
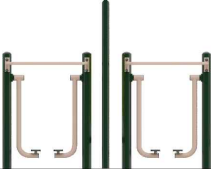

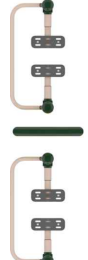
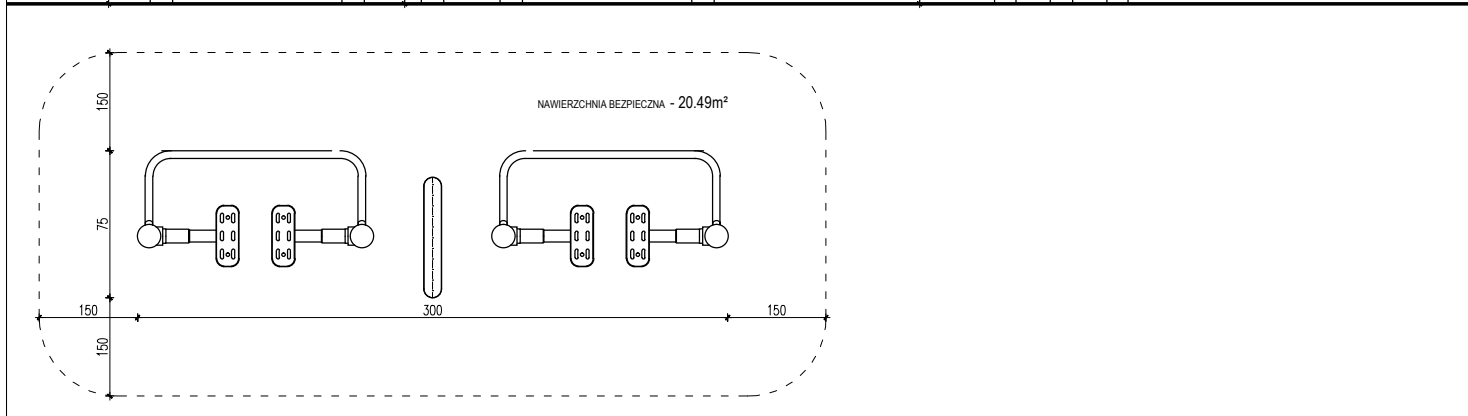
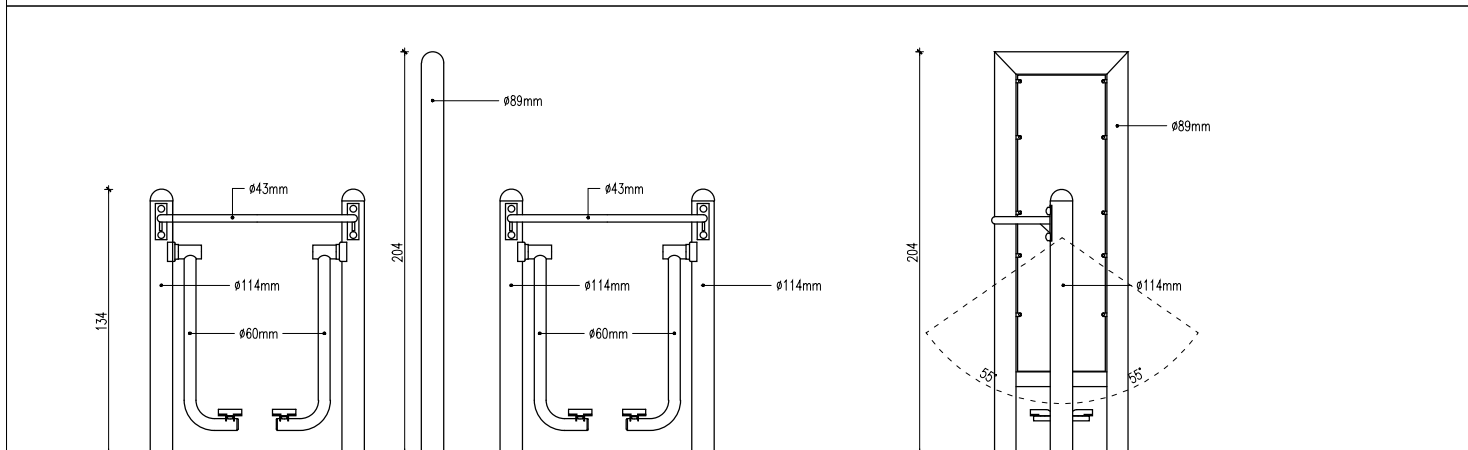


OPIS TECHNICZNY	---- - BW(EL)04 BIEGACZ 2 STANOWISKA Z PYLONEM	FRONT
<ul style="list-style-type: none"> • Konstrukcja nośna wykonana ze stalowych rur o przekroju $\varnothing 89\text{mm}$ lub $\varnothing 114$ i grubości 3,6 mm. • Kryzy montażowe okrągłe, o grubości 8 mm. Pozostałe elementy konstrukcji wykonane z rur o przekroju $\varnothing 60\text{-}89$ mm i grubości 3.0 - 3.2 mm. Poręcze i uchwyty wykonane z rur stalowych o przekroju nie większym niż $\varnothing 43$ mm i grubości 3.0 - 3.2 mm. Wszystkie zakończenia rurowe zaślepienie (zakończone) stalowymi zaślepkami i wyposażone w gumowe rękojeści. • Stopnice wykonane z wykonane z aluminiowej blachy o grubości 3mm z powierzchnią antypoślizgową 3 mm z otworami odprowadzającymi m. in. wodę. W opcji wykonane ze stali nierdzewnej grubości 3 mm z otworami odprowadzającymi m. in. wodę. • Elementy ruchome zabezpieczone przed nadmiernym wychyleniem (powyżej 55 stopni) oraz ewentualnym zakleszczeniem lub przytrzaśnięciem, poprzez zastosowanie wewn. ograniczników odbojowych. • Redukcja siły uderzeń elementów swobodnie opadających poprzez zastosowanie wewnętrznych amortyzatorów uniemożliwiających przytrzaśnięcie. • Odległości pomiędzy poszczególnymi elementami ruchomymi nie mniejsze niż 6 cm, co stanowi zabezpieczenie przed zakleszczeniem części ciała Użytkowników. • Śruby metryczne, ocynkowane; nakrętki samohamowne, ocynkowane; zaślepki maskujące plastikowe, zabezpieczające przed odkręceniem. W przegubach łożyska kulkowe, bezobsługowe, metryczne, przeznaczone do użytku zewnętrznego. • Malowanie epoksydowymi farbami proszkowymi w systemie: podkład cynkowy + kolor właściwy. W opcji: cynkowanie całej konstrukcji urządzenia + kolor właściwy. • tolerancja wymiarów $\pm 5\%$ 		<p data-bbox="1428 230 1497 257">FRONT</p>  <p data-bbox="1428 555 1497 582">BOK</p>  <p data-bbox="1428 880 1497 907">GÓRA</p> 



BW(EL)04 BIEGACZ 2 STANOWISKA Z PYLONEM	nr setyjny ----
opracowanie mgr inż. arch. Maciej Rąbek MA/064/2015	
sprawdzający	Radosław Szymanowski data opracowania 28.08.2019